




Facade mod syd

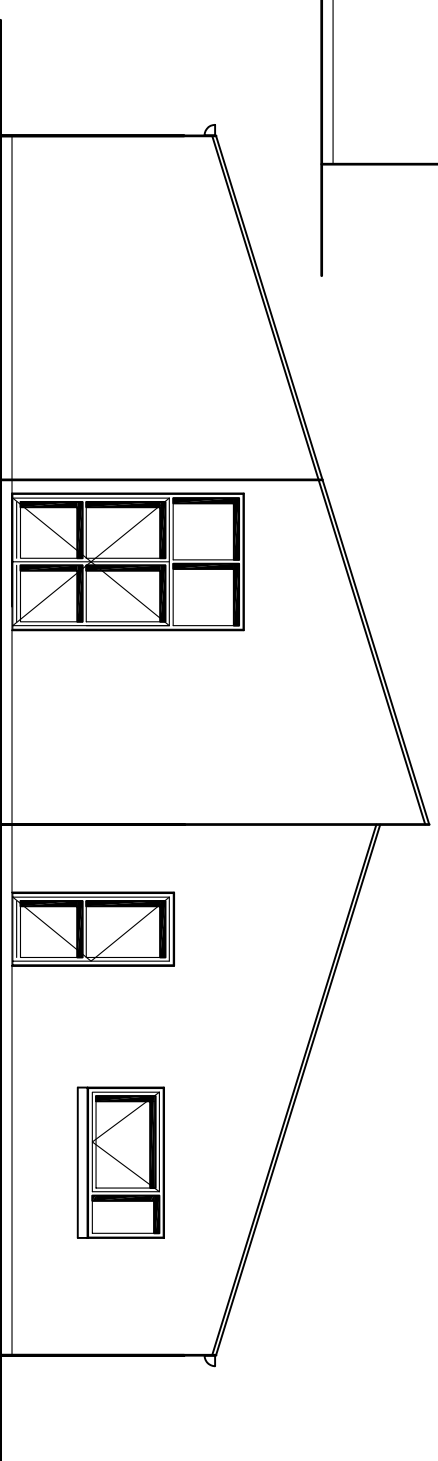

Facade mod vest

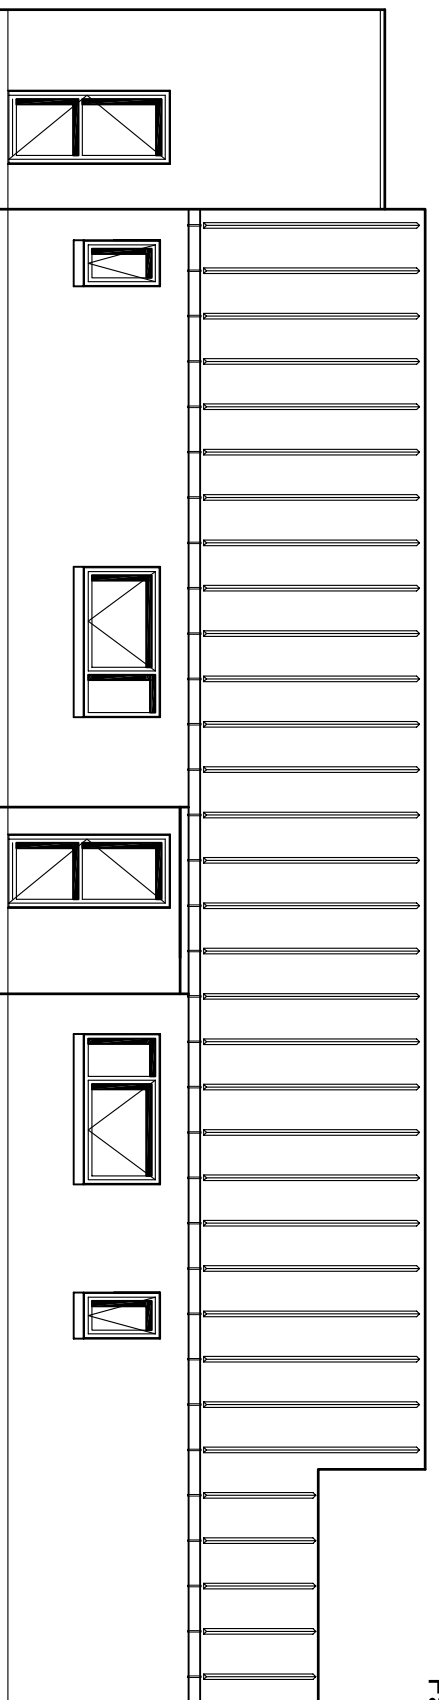

Facade mod nord

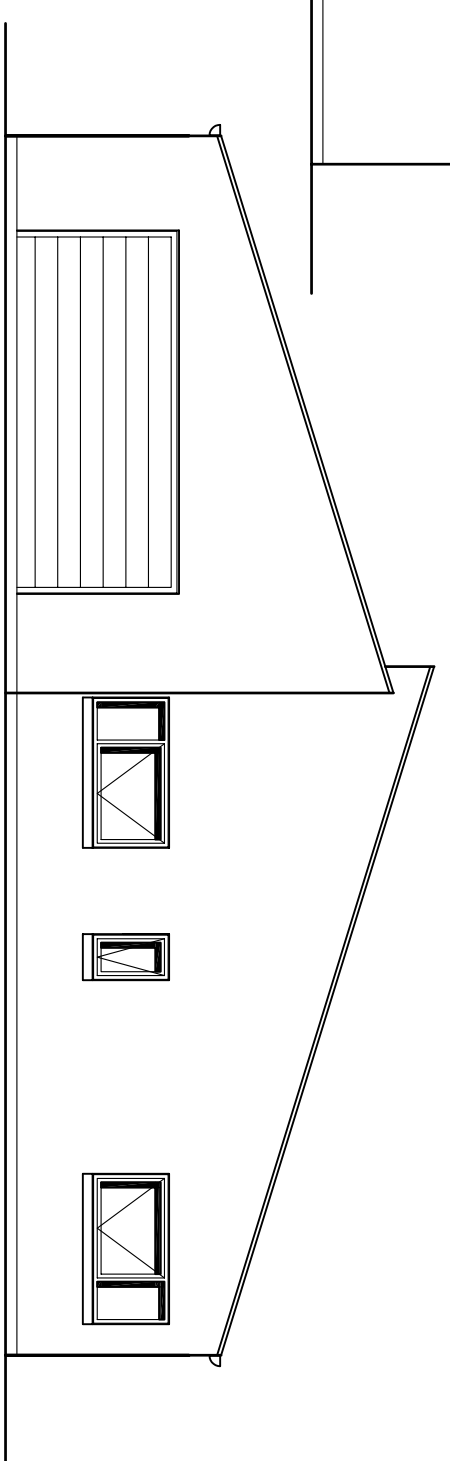

Facade mod øst (mod gade)

Opførelse af enfamiliehus

Frederikkevej 21, 3050 Humlebæk

For

Søren Harrit, Fr. Leyelsvej 2, 3070 Snekkersten

Staub arkitektur & design

Håndværkervej 1 - 9700 Brønderslev - Tlf. 20 81 58 55



Emne: Facader

Sag nr.: 01.03.10

Dato: 03.05.10

Rev.:

Mål: 1:100

Tegn. nr.:

02